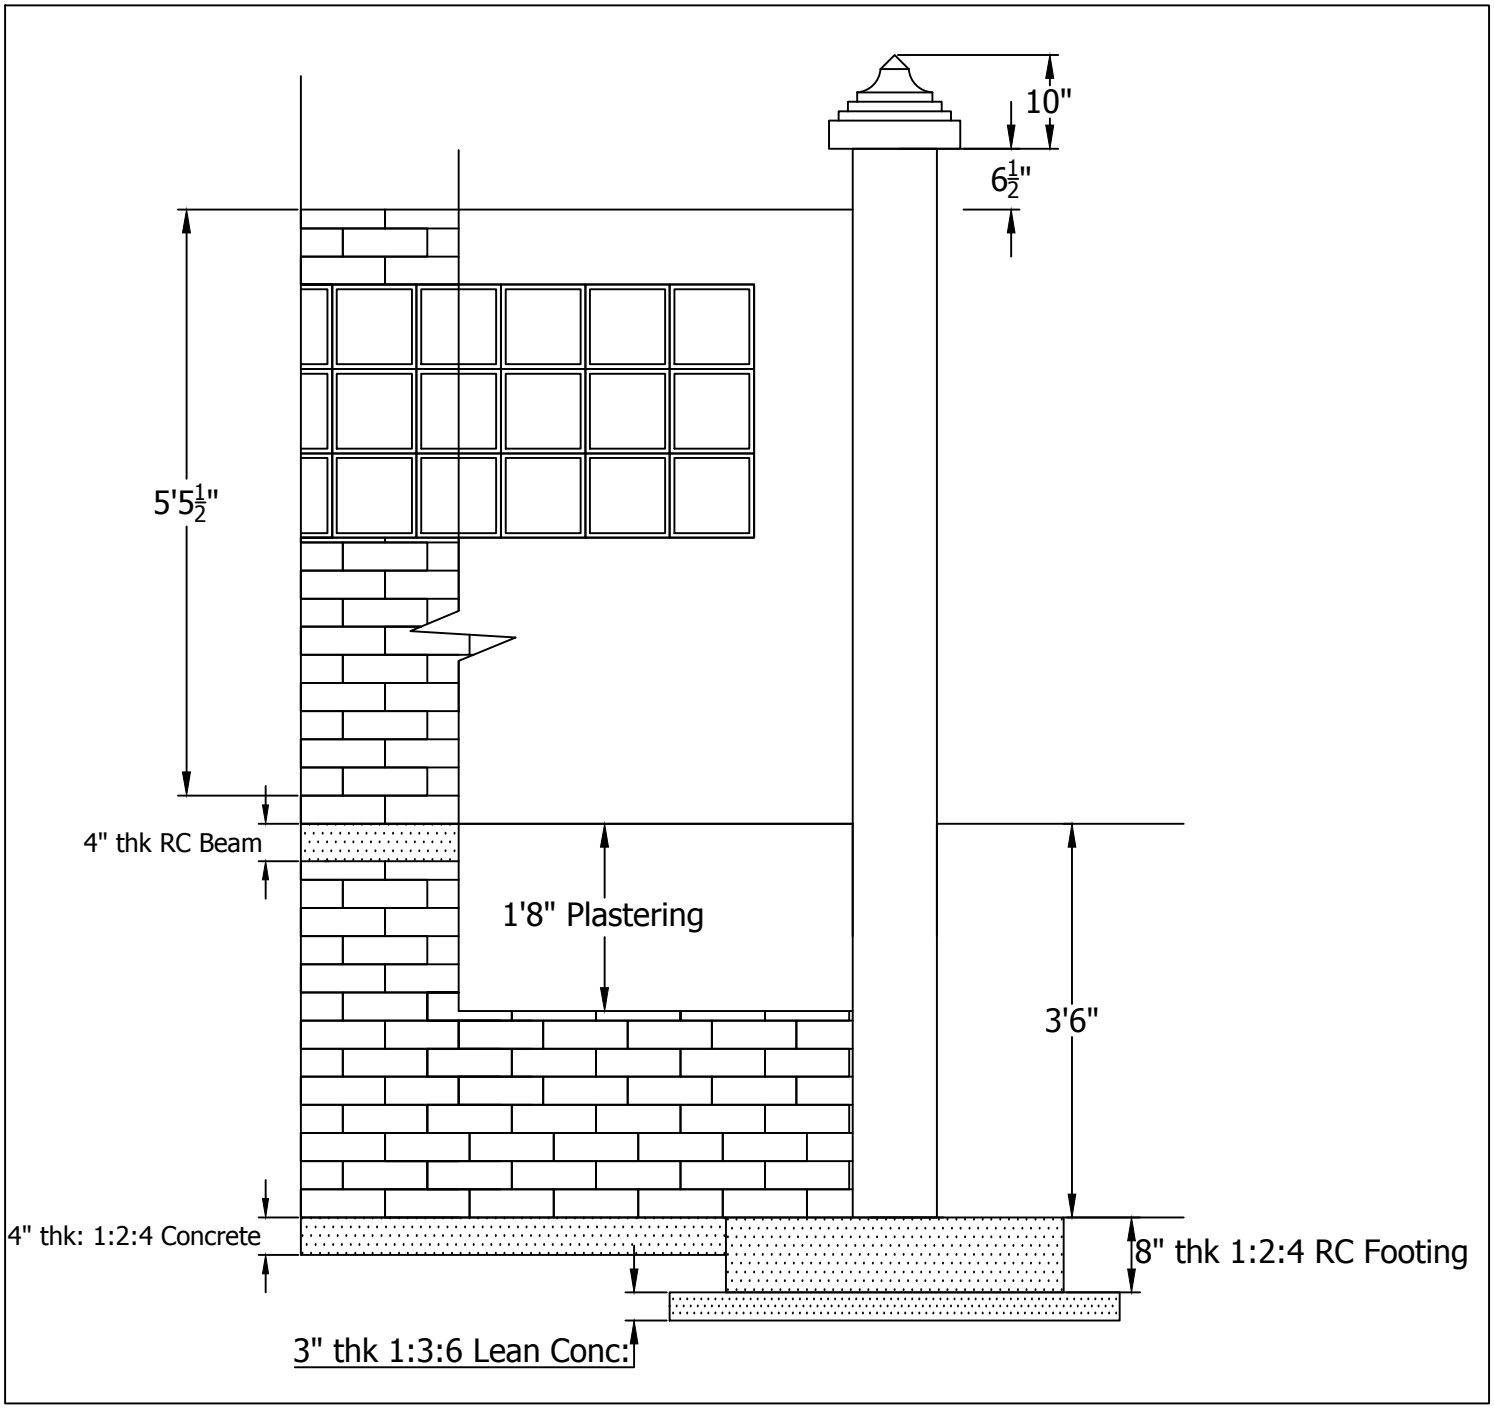
10"
6½"
5'5½"
4" thk RC Beam
1'8" Plastering
3'6"
4" thk: 1:2:4 Concrete
8" thk 1:2:4 RC Footing
3" thk 1:3:6 Lean Conc: